



Beschlussfassung

Strassennetzplan Siedlung

Mutation Parzelle Nr. 818



1:500

Exemplar	Inventar Nr.
Beschluss des Gemeinderates: Beschluss der Gemeindeversammlung: Referendumsfrist: Urnenabstimmung: Publikation der Planaufgabe im Amtsblatt Nr. vom Planaufgabe:	Namens des Gemeinderates Der Präsident: Der Gemeindeverwalter:
Vom Regierungsrat des Kantons Basel-Landschaft genehmigt mit Beschluss Nr. vom Publikation des Regierungsratsbeschlusses im Amtsblatt Nr. vom	Die Landschreiberin:

jermann

Geoinformation
Vermessung
Raumplanung

Jermann Ingenieure + Geometer AG
Altenmattweg 1
4144 Arlesheim
Telefon +41 61 706 93 93
info@jermann-ag.ch
jermann-ag.ch

Datum:	15.04.2024	bearbeitet:	soj
Format:	63 x 59.4 cm	geprüft:	
AuftragsNr.:	41.00179		
Projekt:	20231017_Gelterkinden_SNP_MUT		

Legende

rechtsverbindlicher Inhalt

■ ■ ■ Erschliessungsstrasse ES geplant, aufzuheben

orientierender Inhalt

● ● ● ● Kantonsstrasse mit Fussweg und Radroute

■ Erschliessungsstrasse ES

■ ■ ■ Erschliessungsstrasse ES geplant


■ Erschliessungsstrasse Privat

H Haltestelle öffentlicher Verkehr

--- Perimeter Siedlung


Strassennetzplan Siedlung rechtskräftig

orientierend

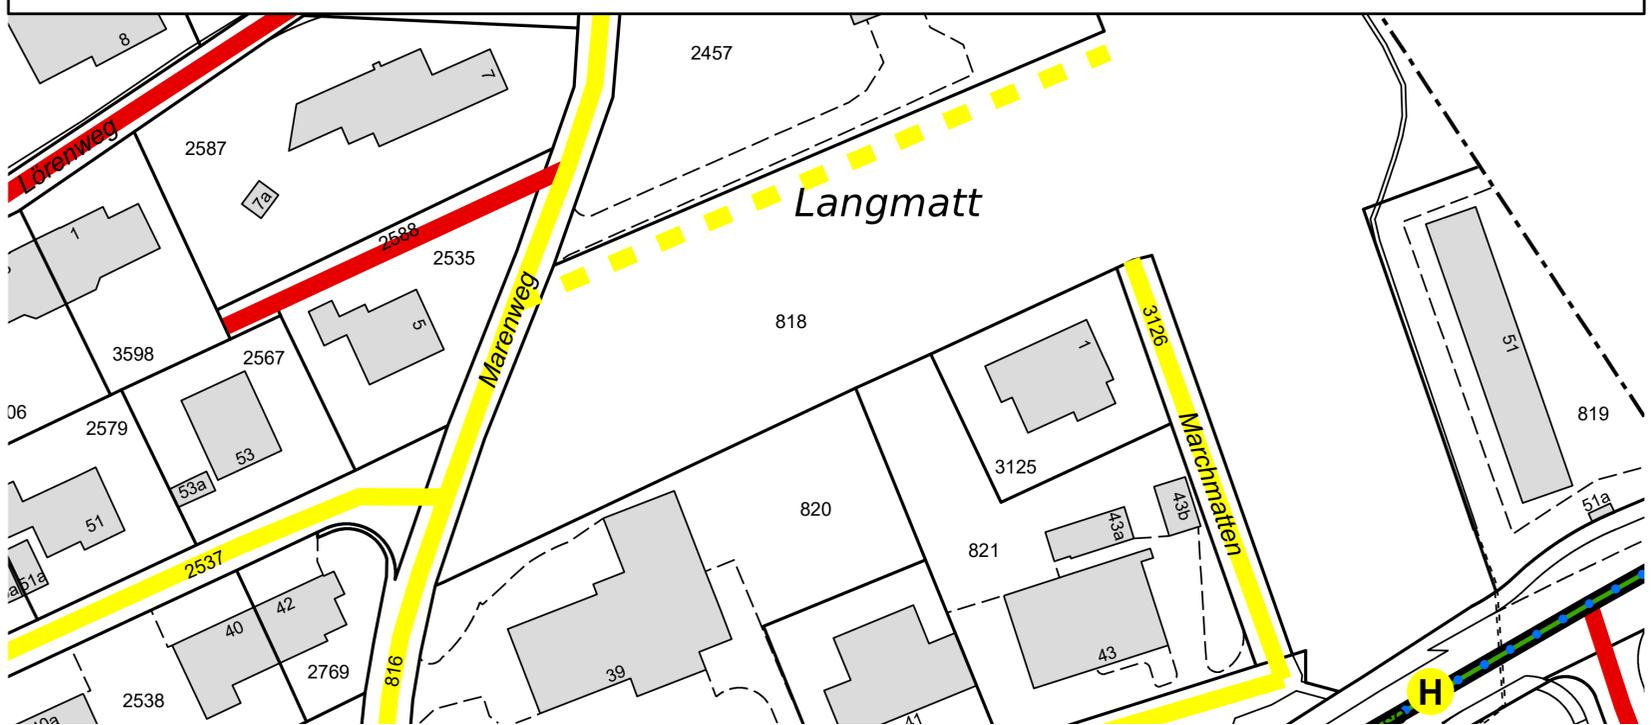

Mutation Strassennetzplan Siedlung

rechtsverbindlich

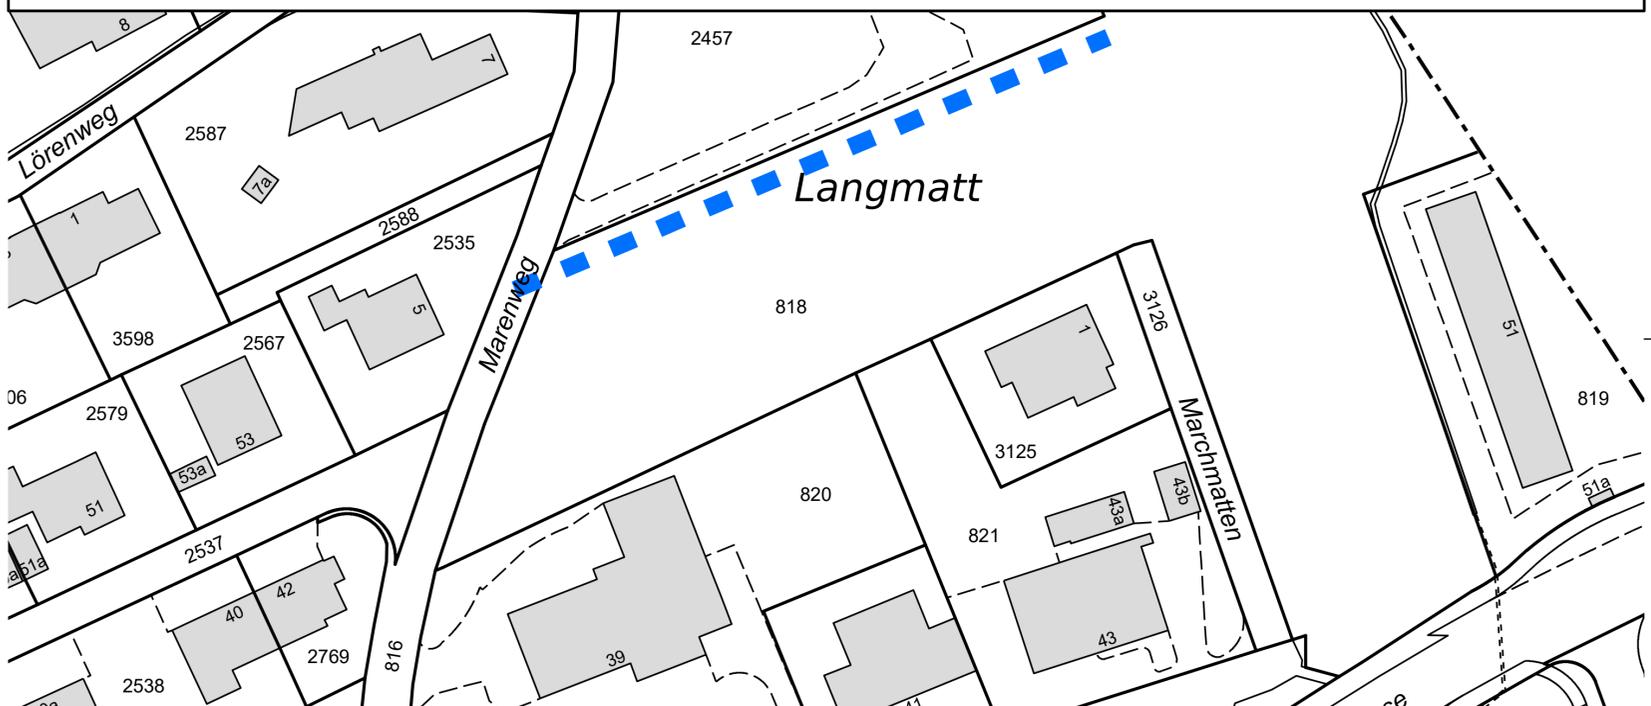

Strassennetzplan Siedlung nachgeführt

orientierend

